






STRALCIO CARTA TECNICA REGIONALE SEZIONI: N°390080 (SORA) - N°390120 (CARNELLO) SCALA 1:10000

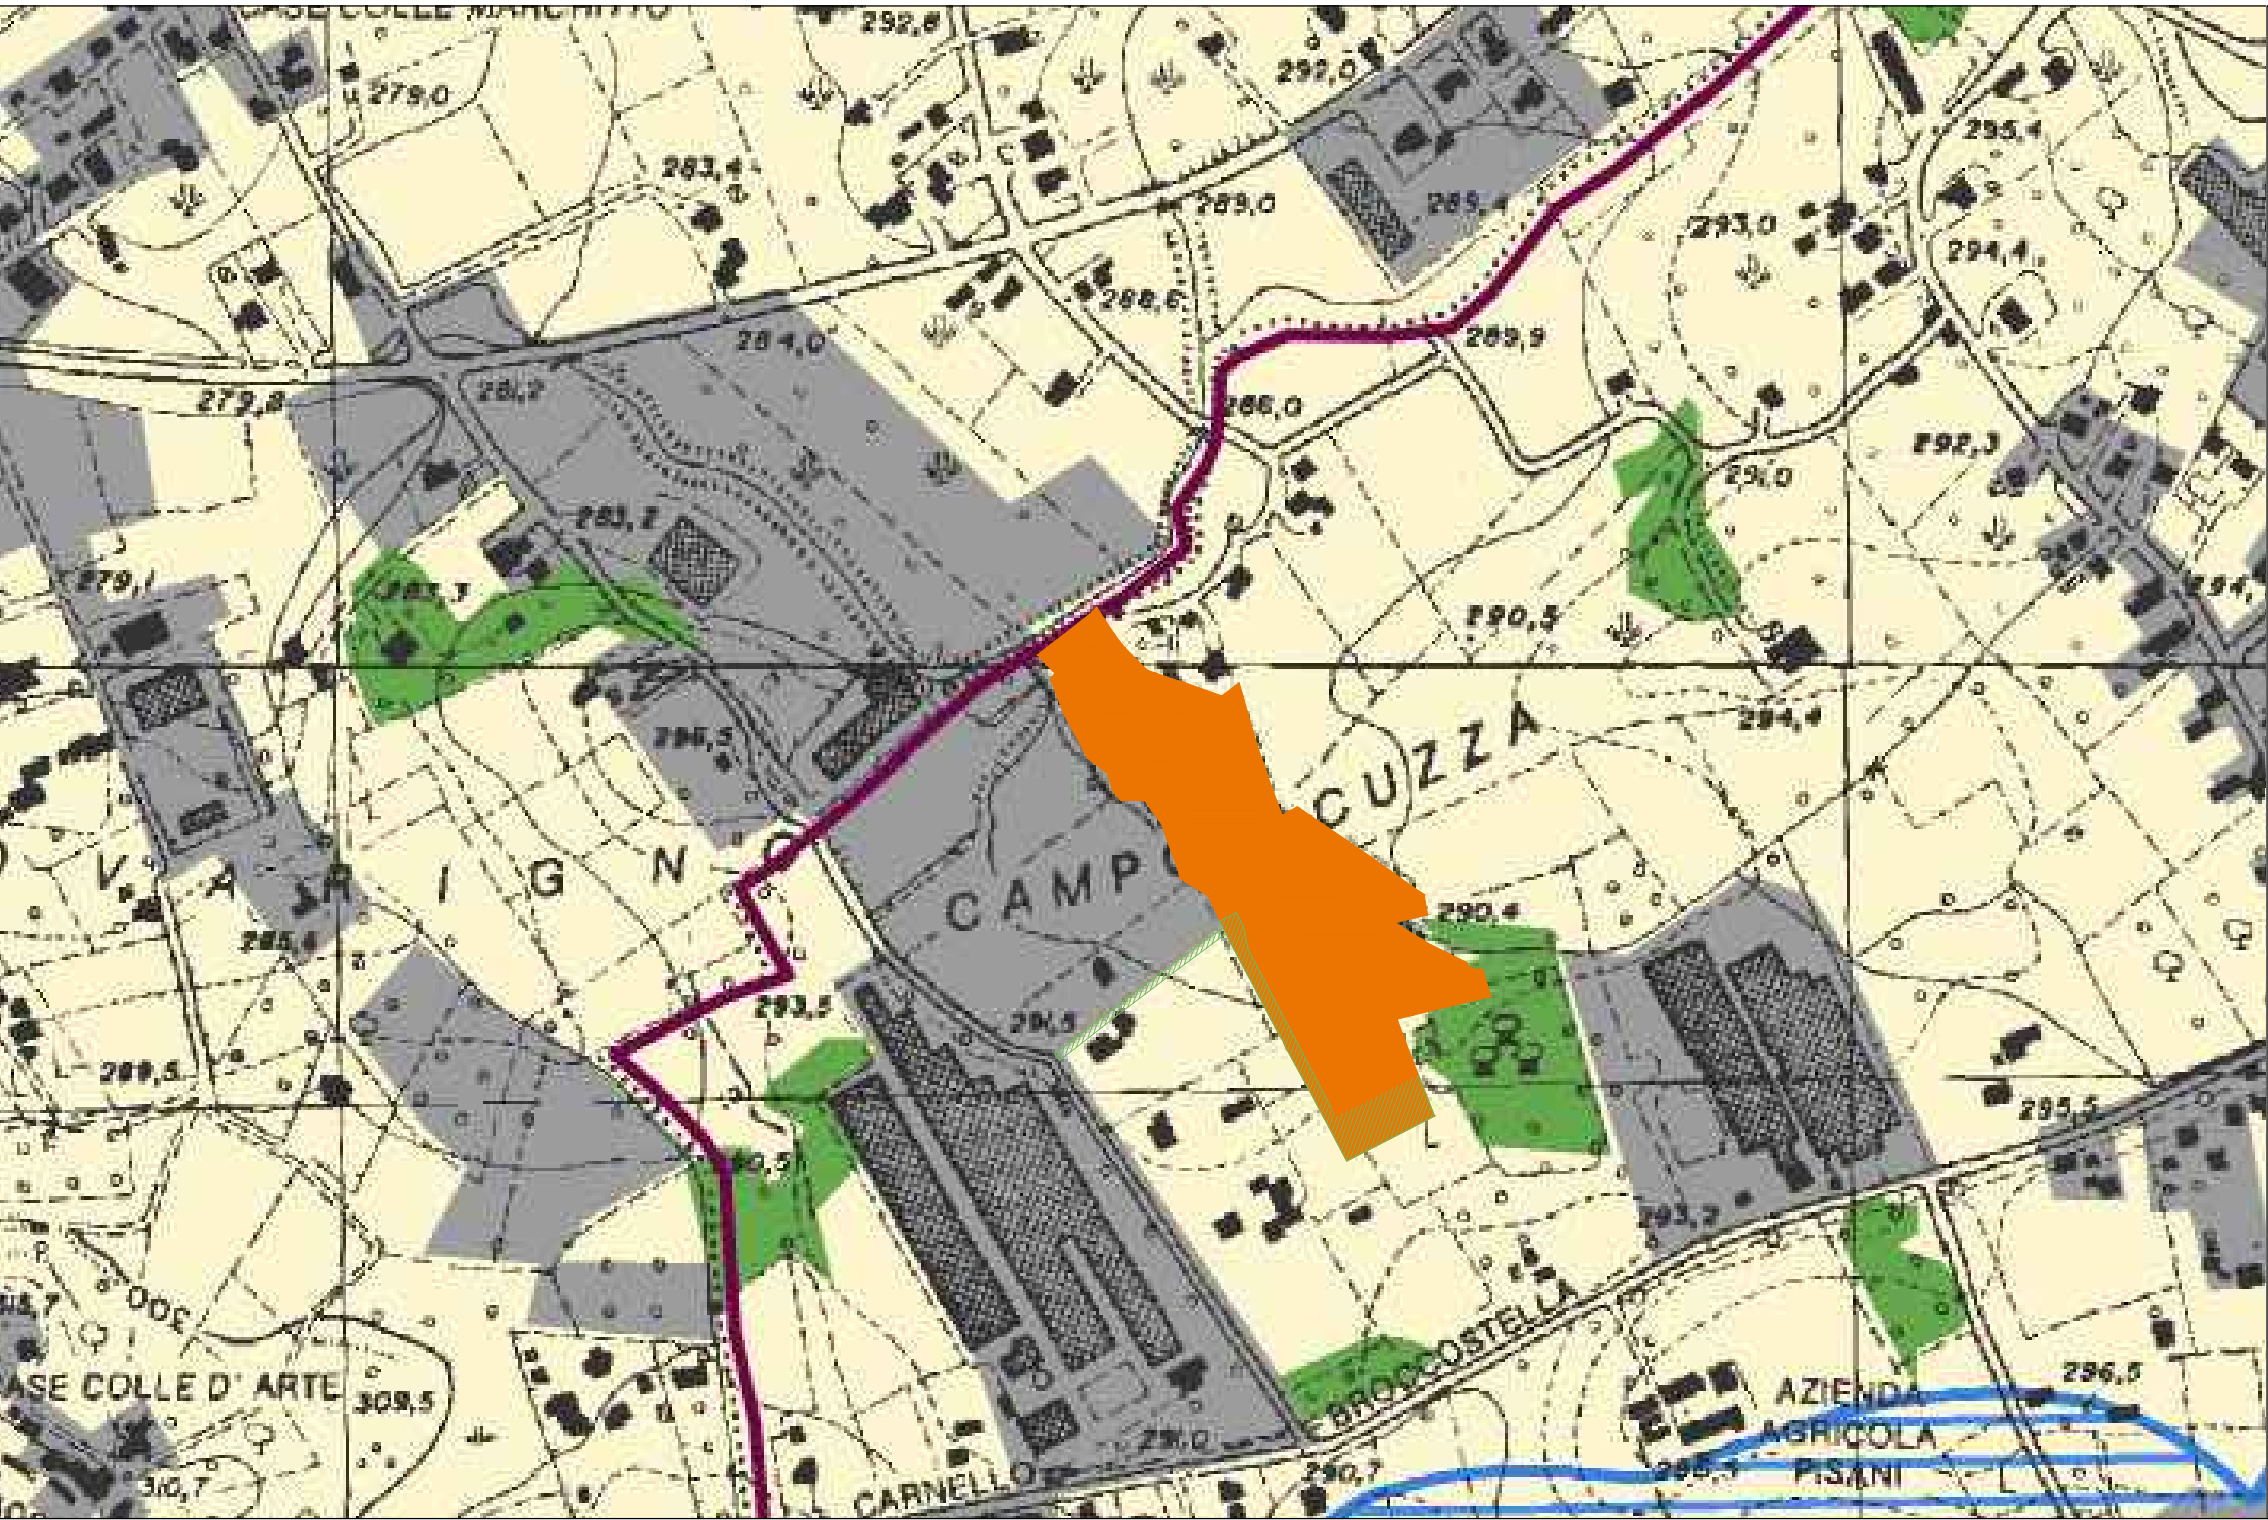


STRALCIO PTPR TAV. A32 FOGLIO 390 SCALA 1:5000

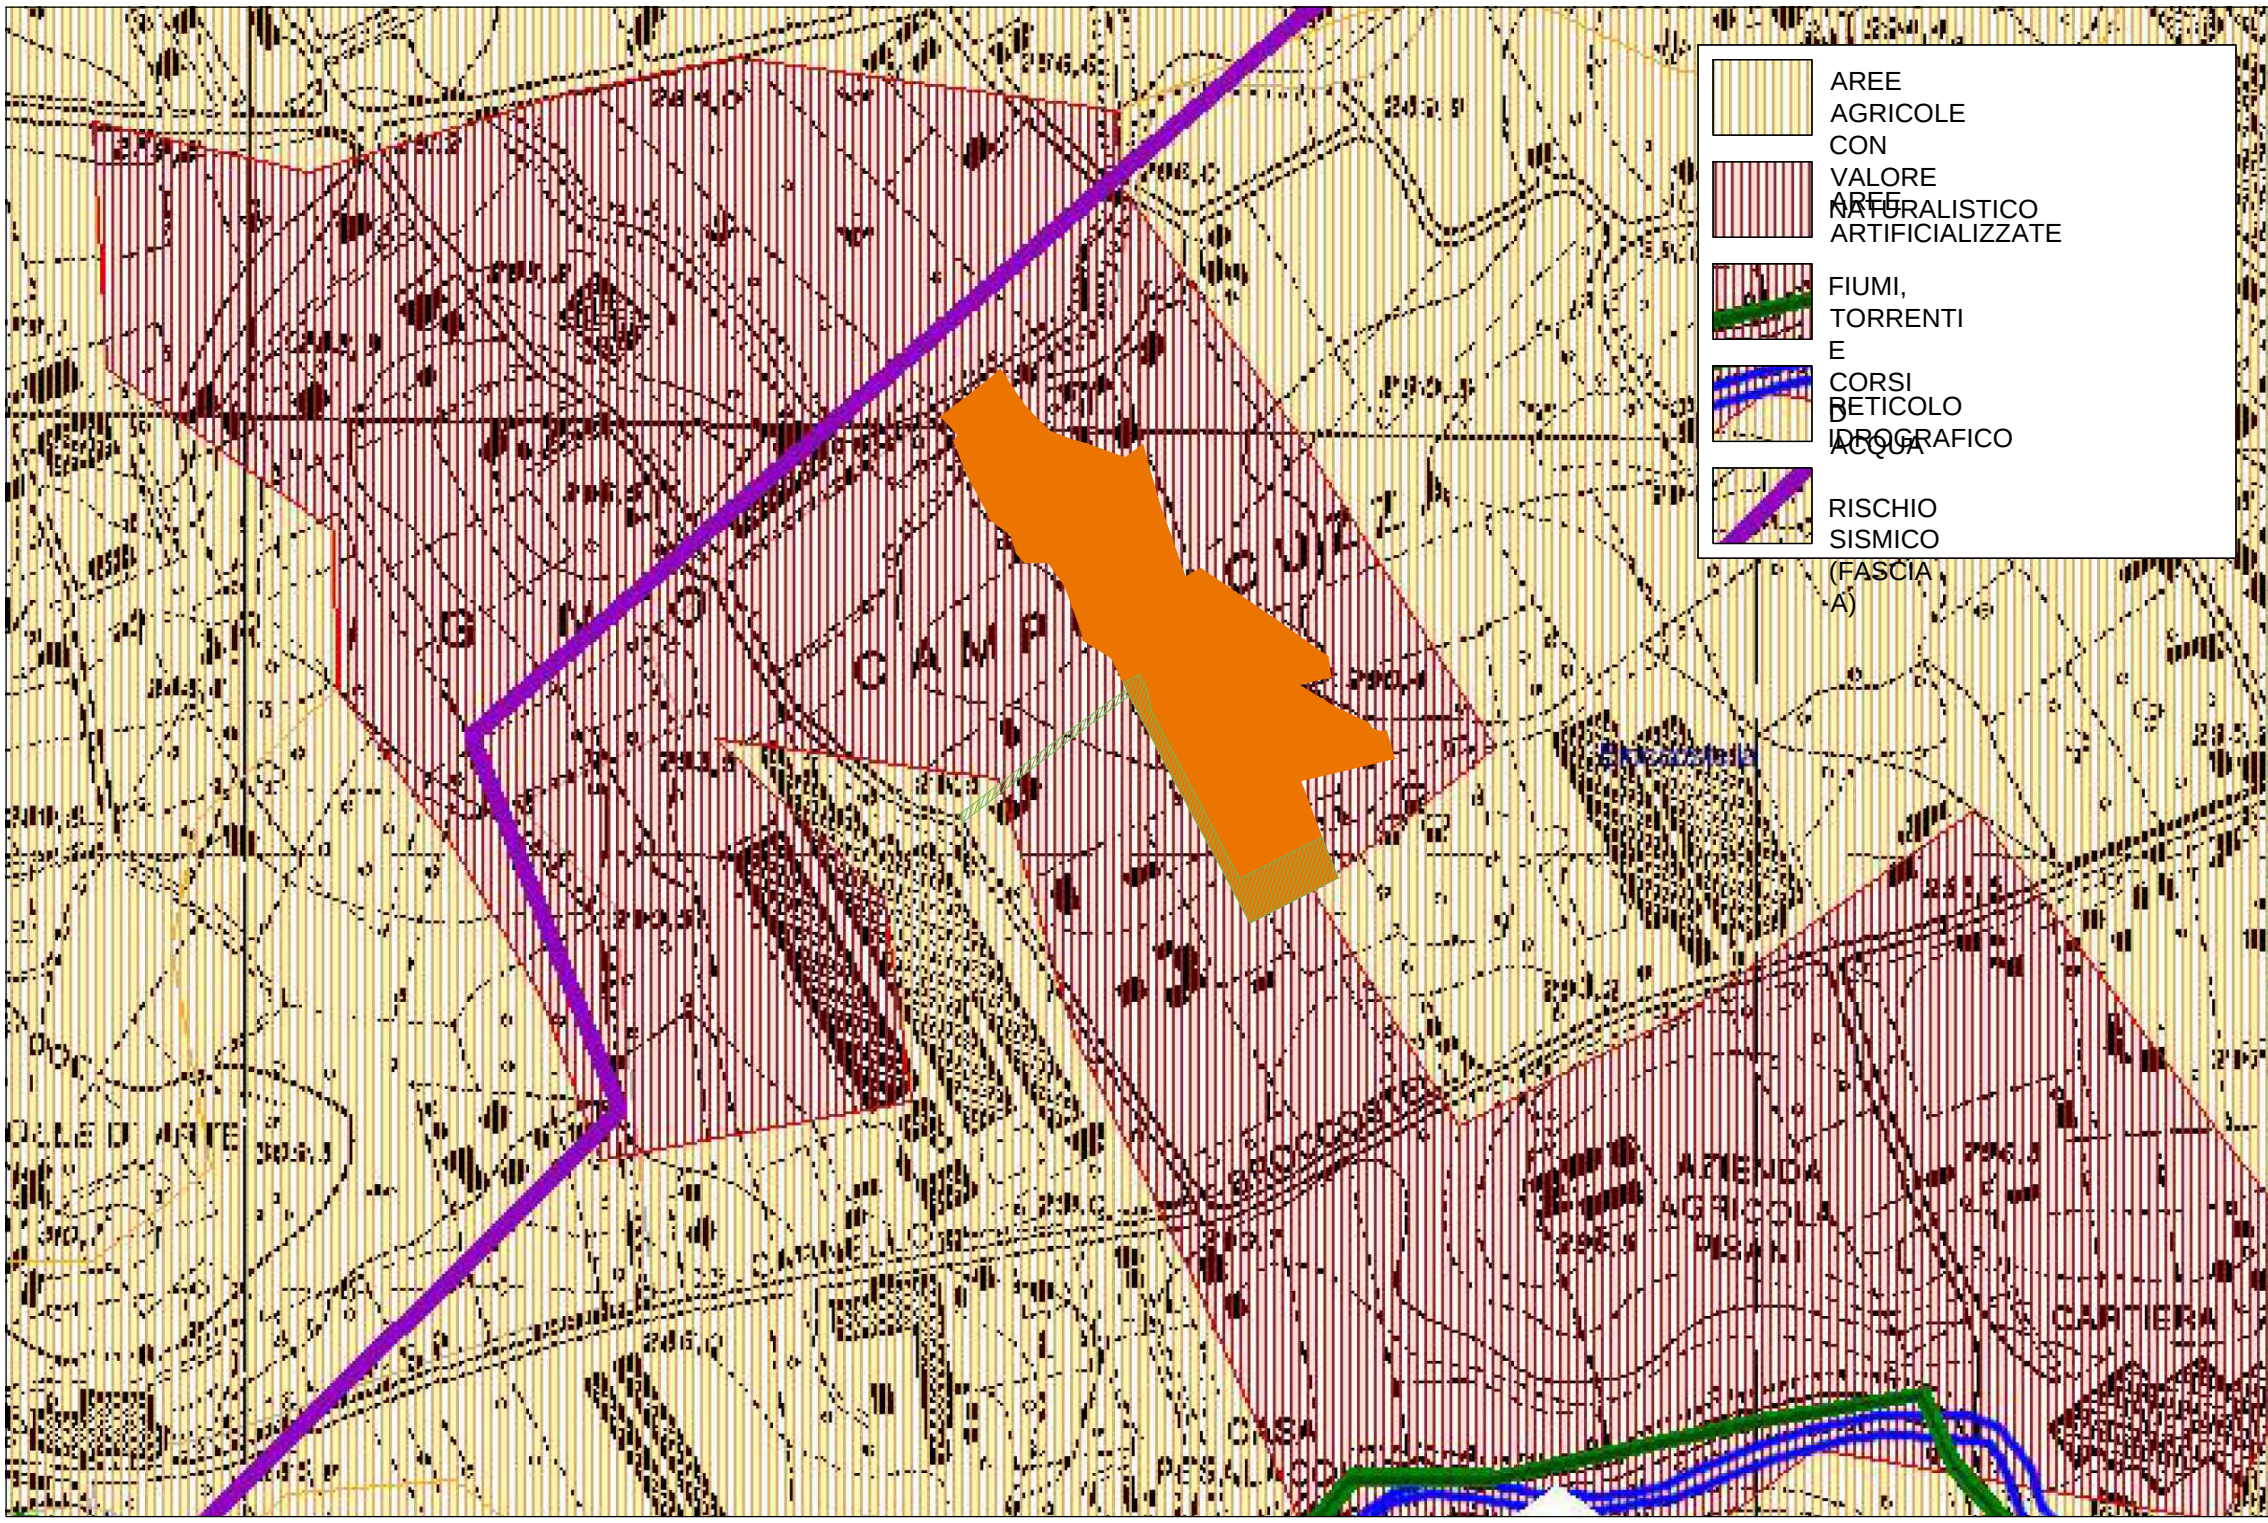


STRALCIO PIANO TERRITORIALE PROVINCIALE GENERALE SCALA 1:5000

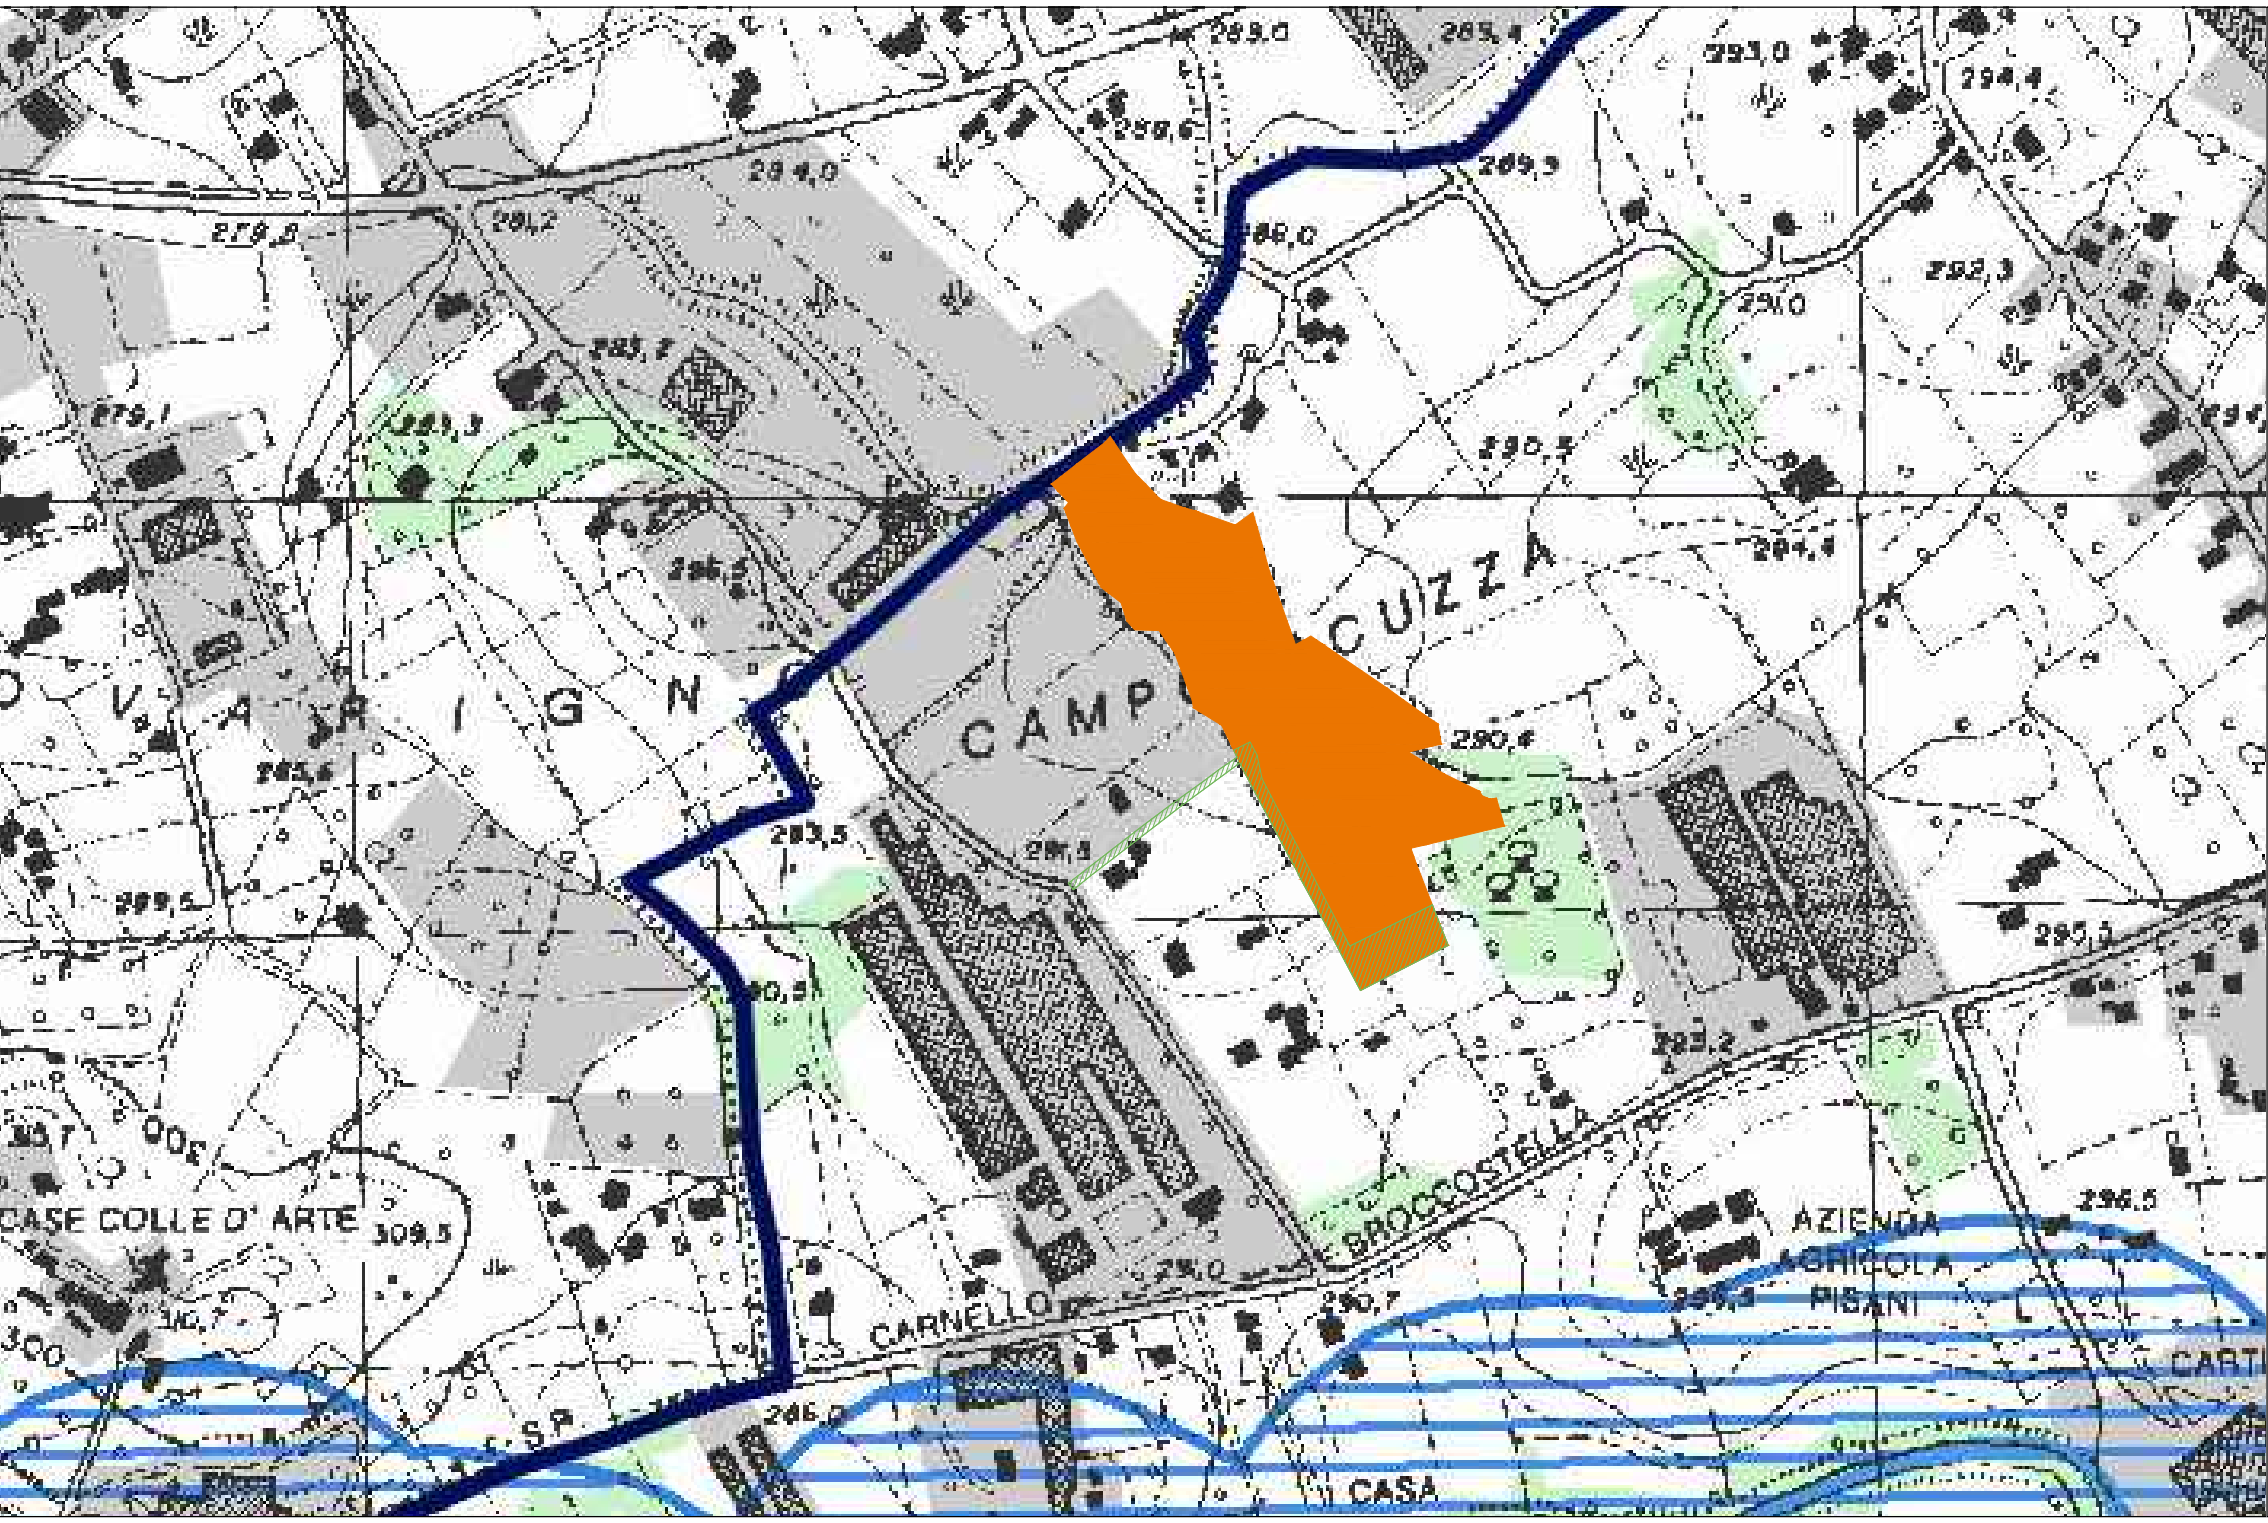




STRALCIO PTPR TAV. B32 FOGLIO 390 SCALA 1:5000

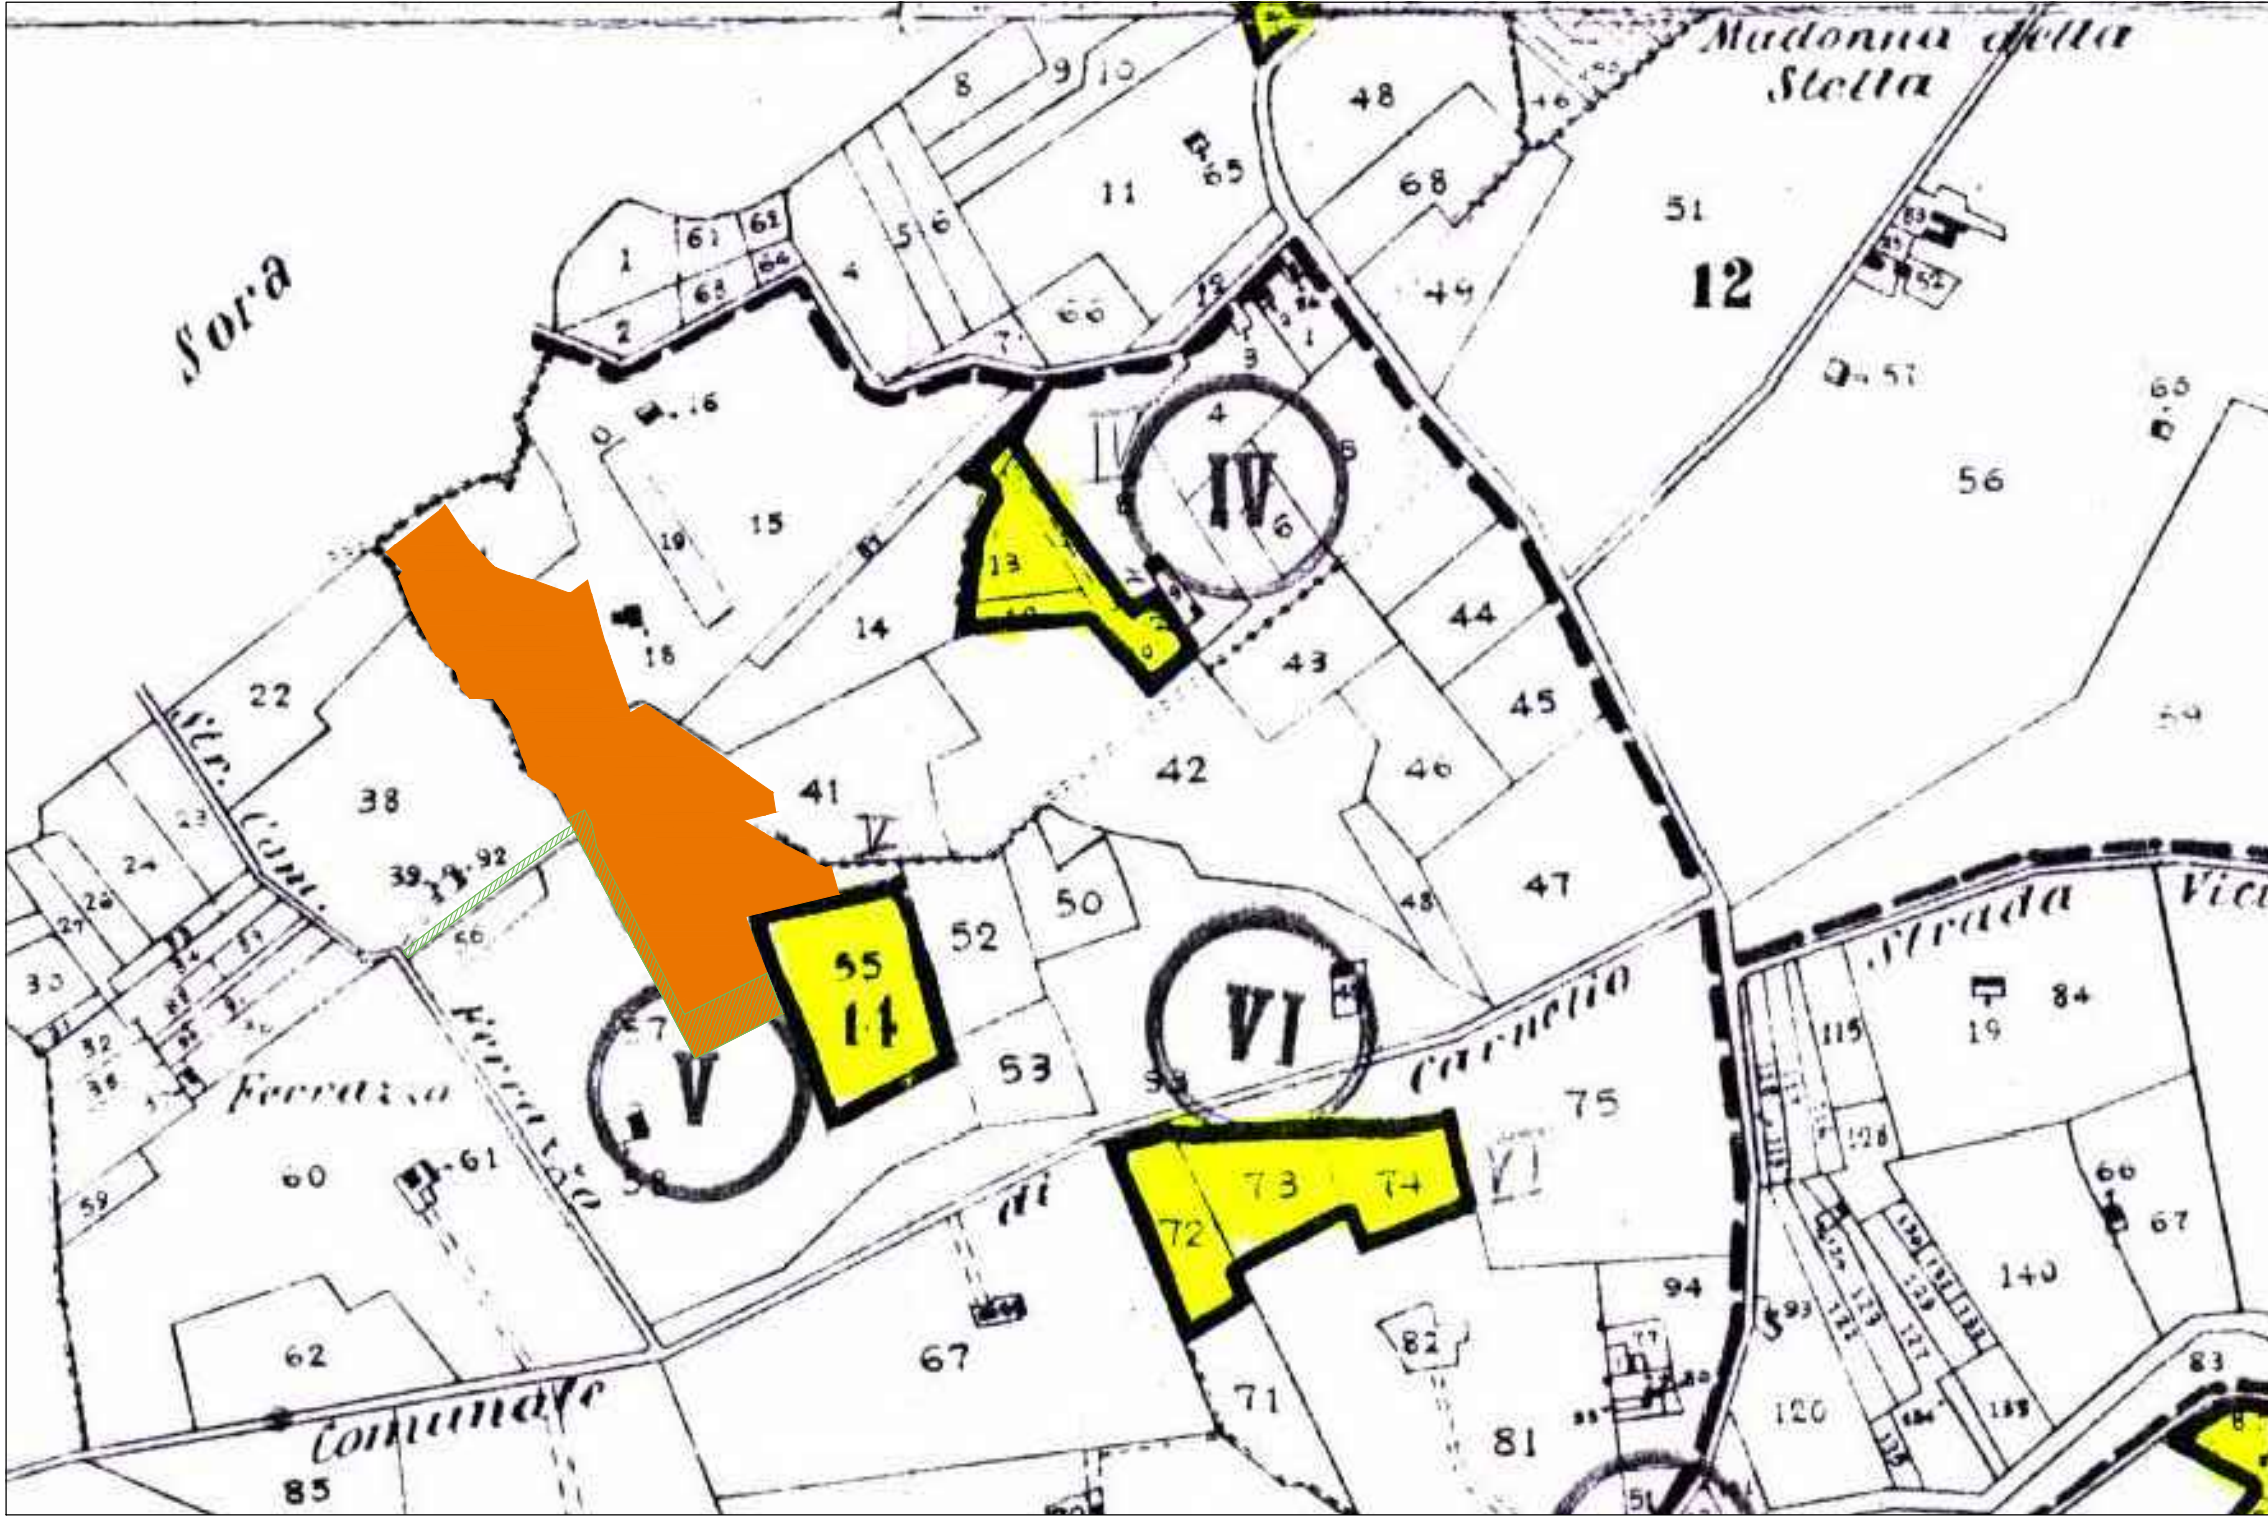

STRALCIO CARTA VINCOLO IDROGEOLOGICO SCALA 1:5000

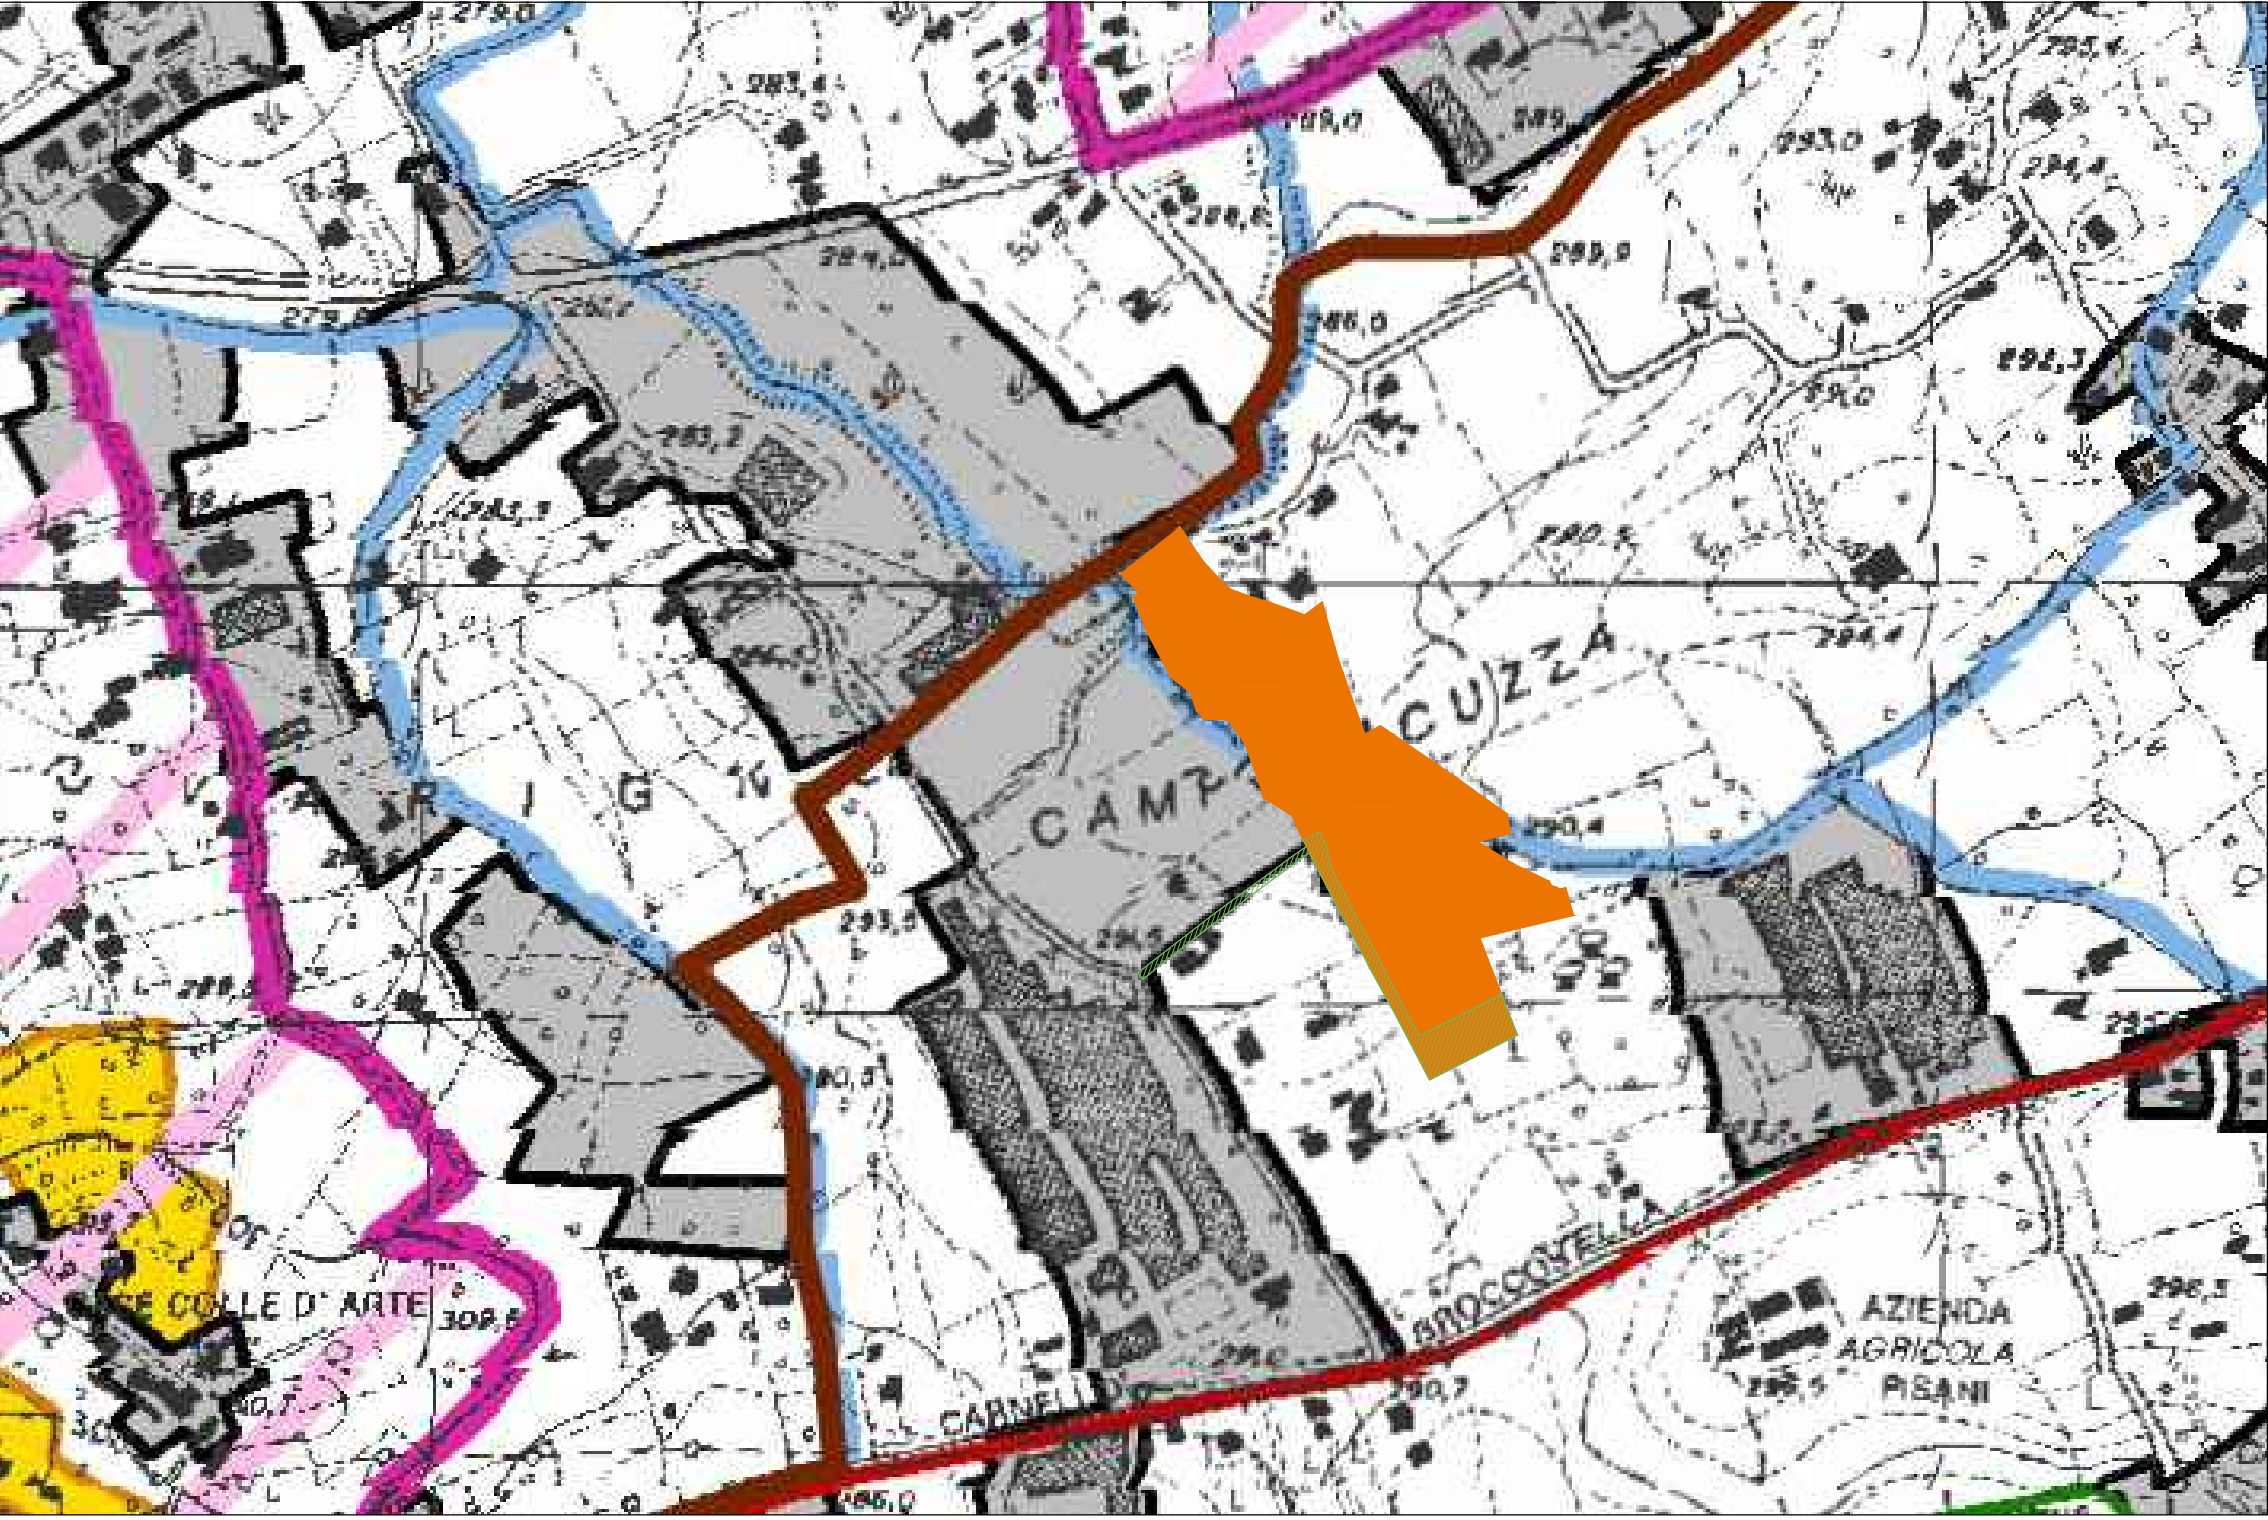



STRALCIO PTPR TAV. C32 FOGLIO 390 SCALA 1:5000

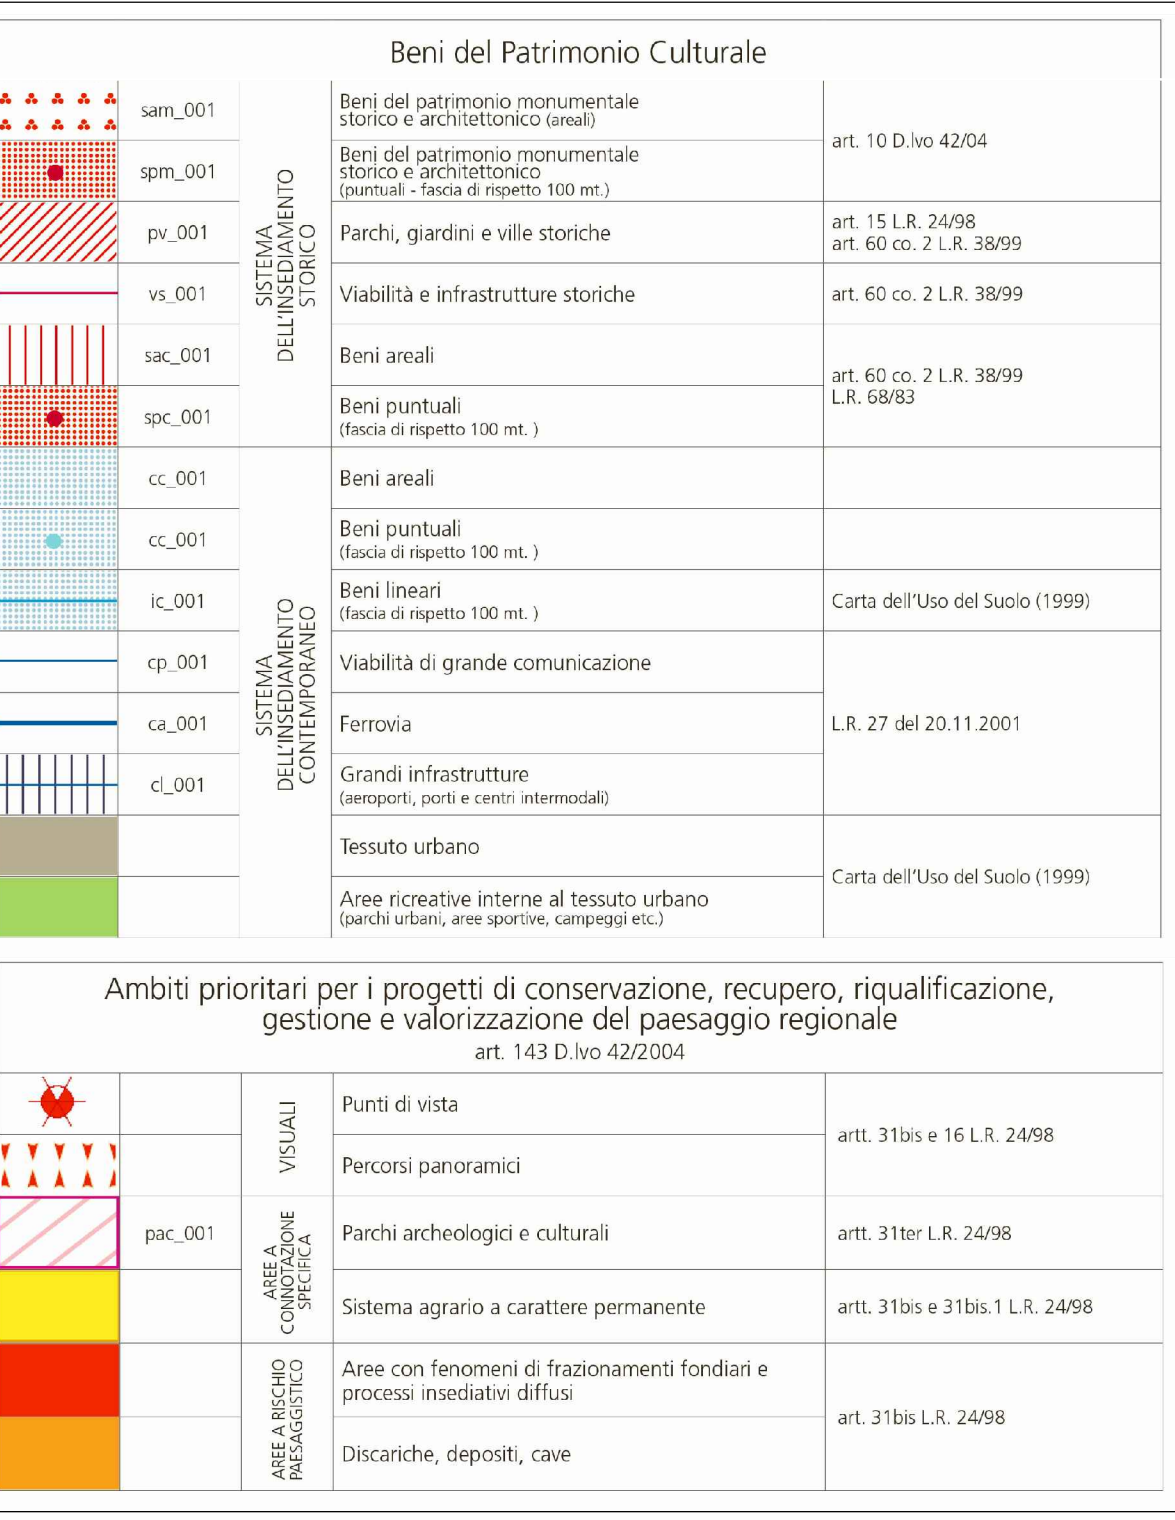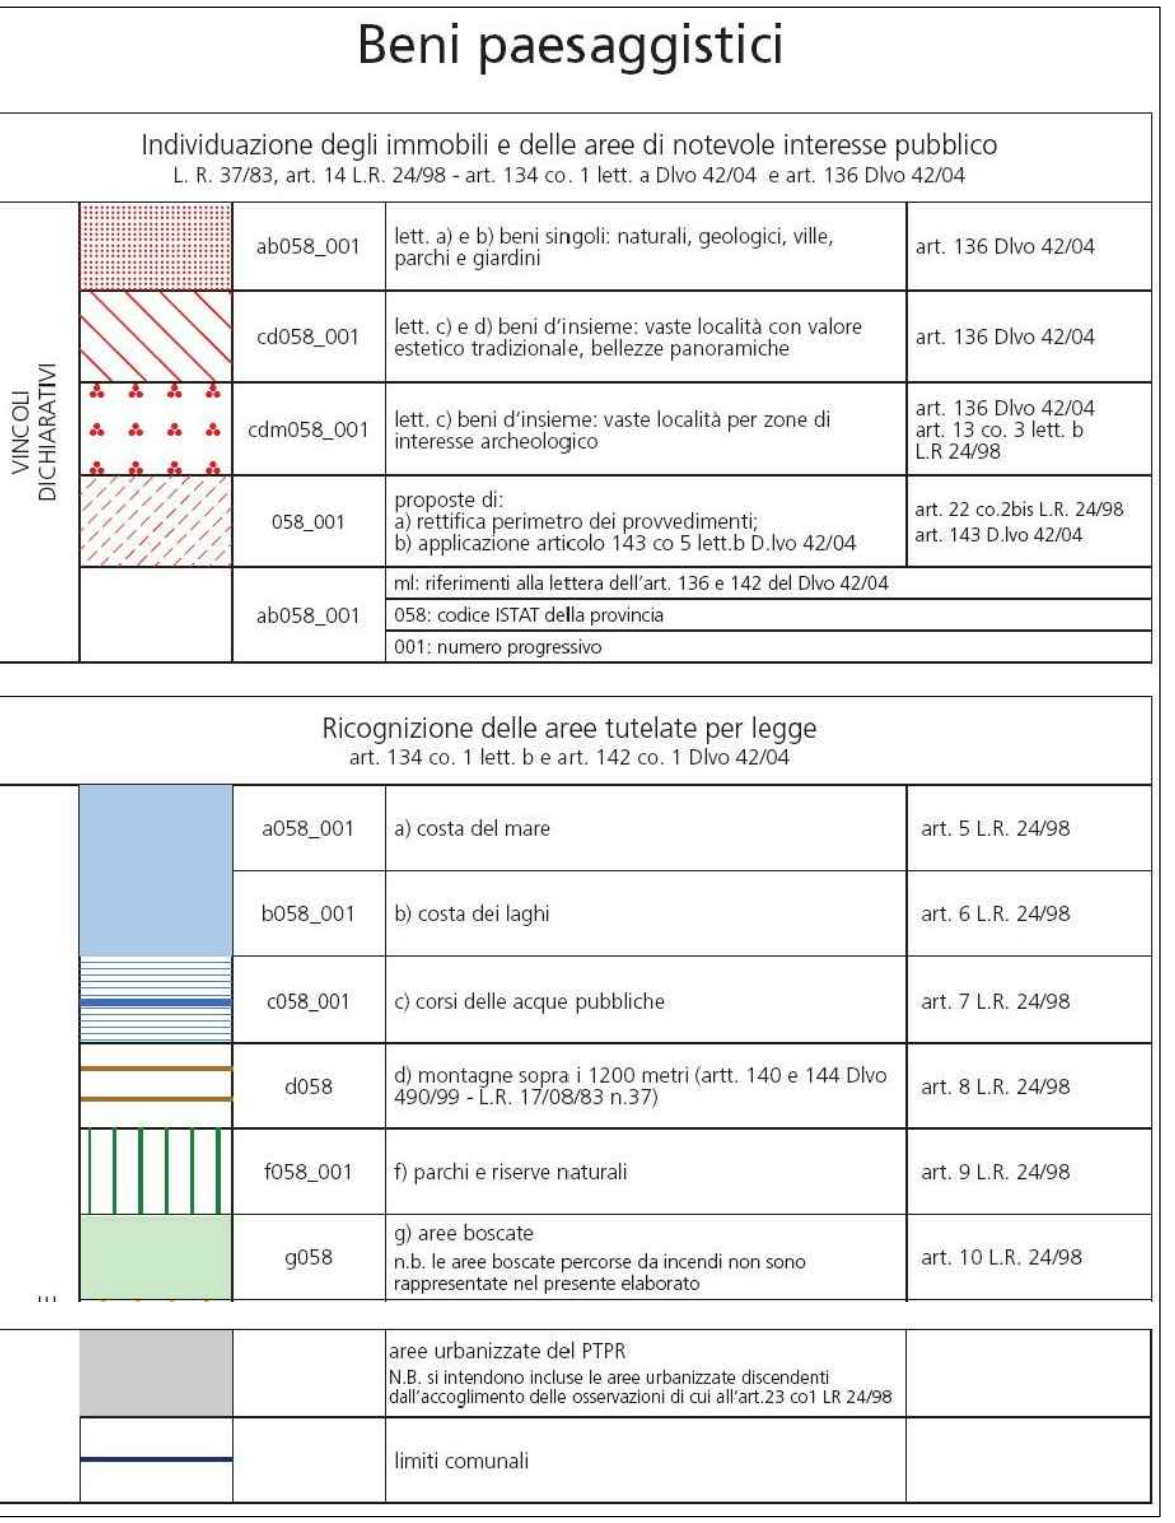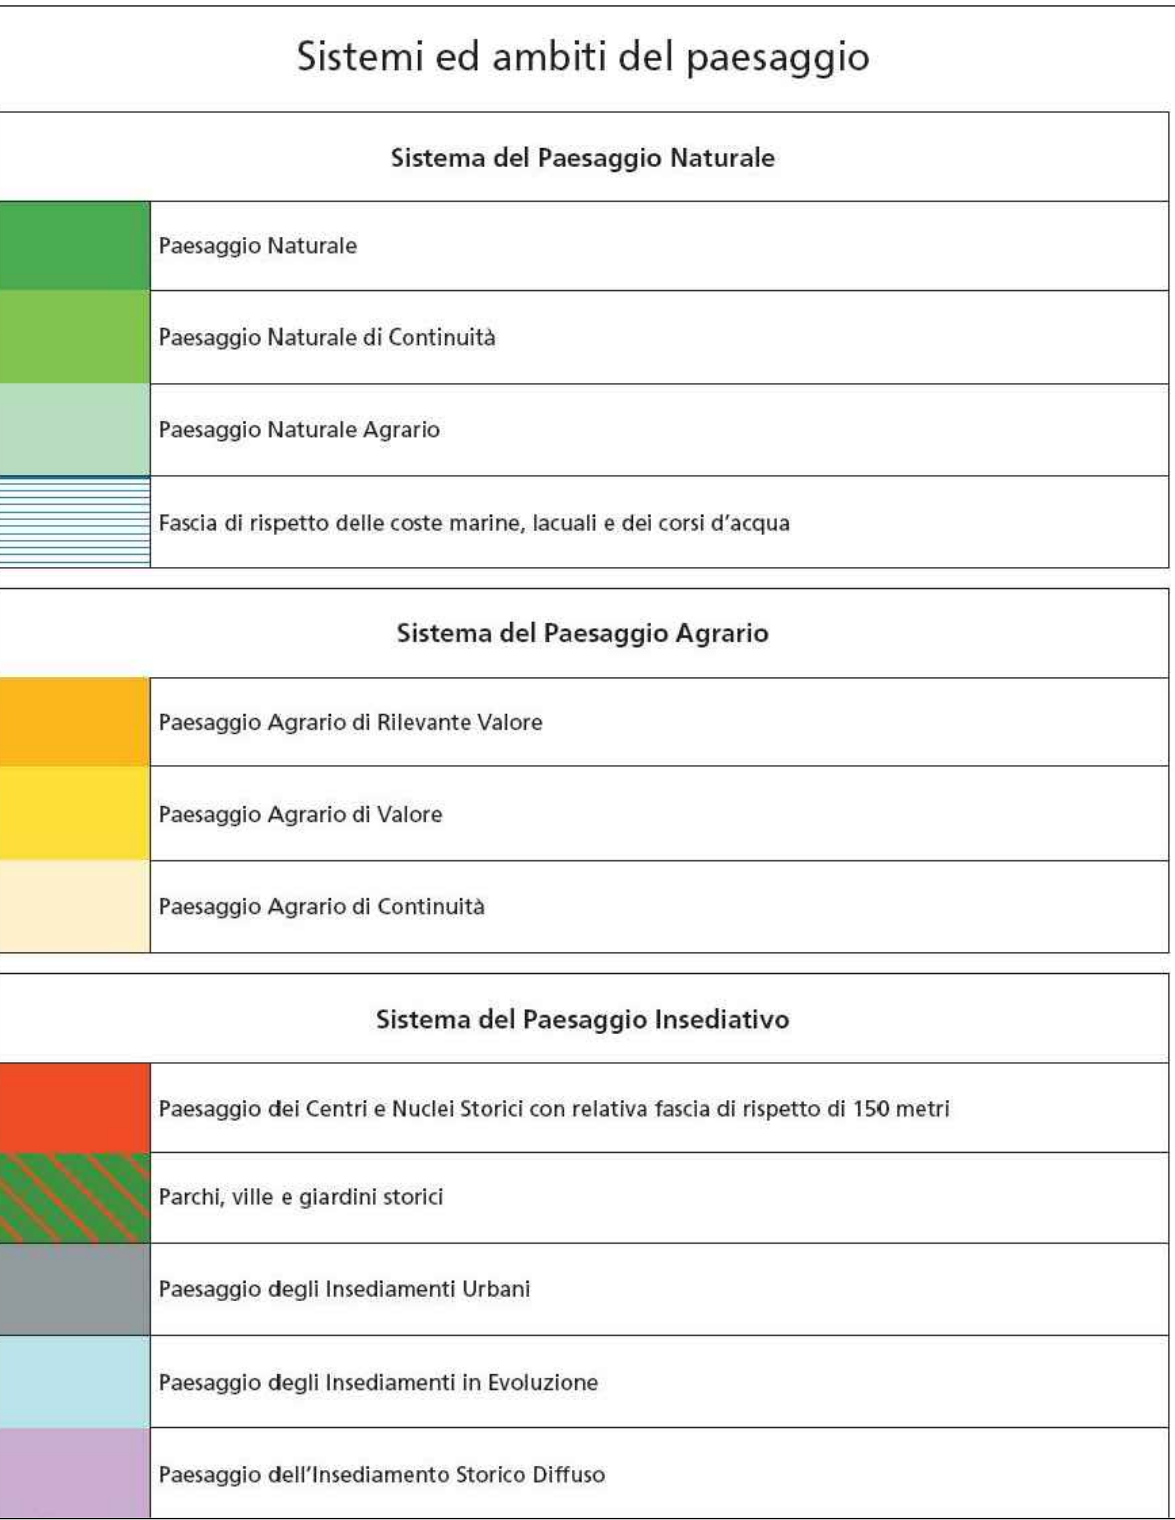

STRALCIO PTPR TAV. C32 FOGLIO 390 SCALA 1:5000



STRALCIO PLANIMETRIA CATASTALE SCALA 1:2000

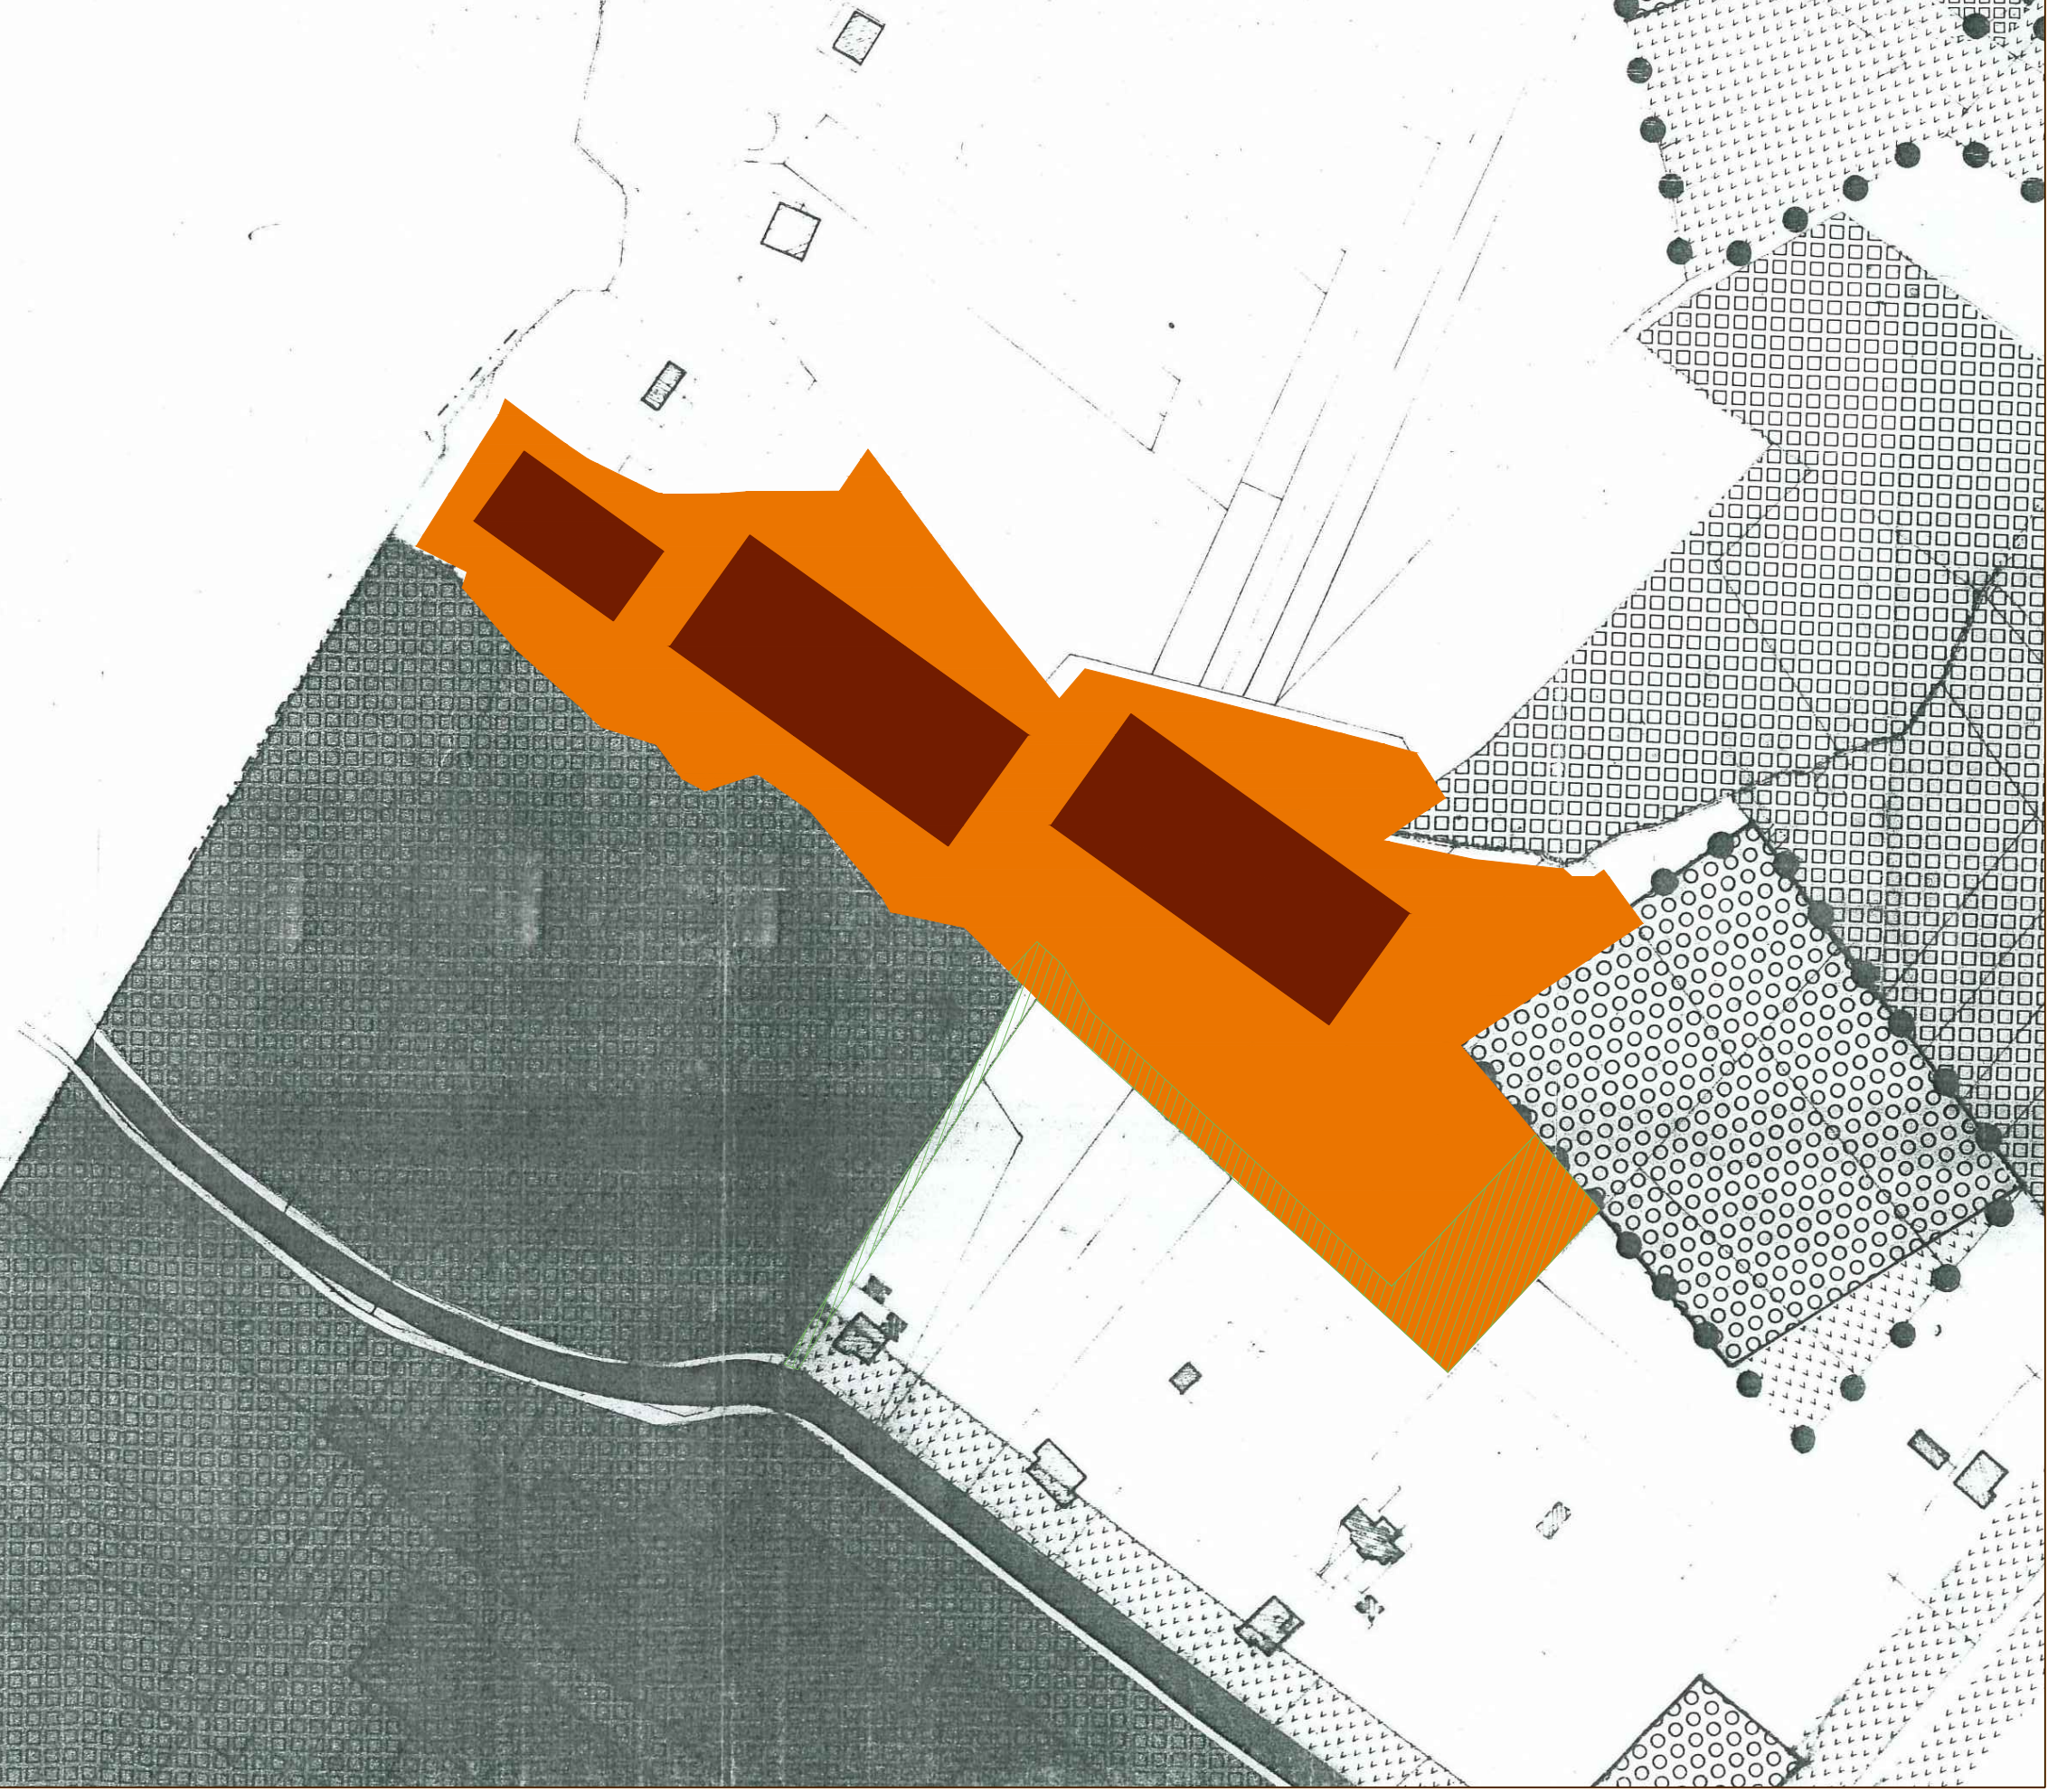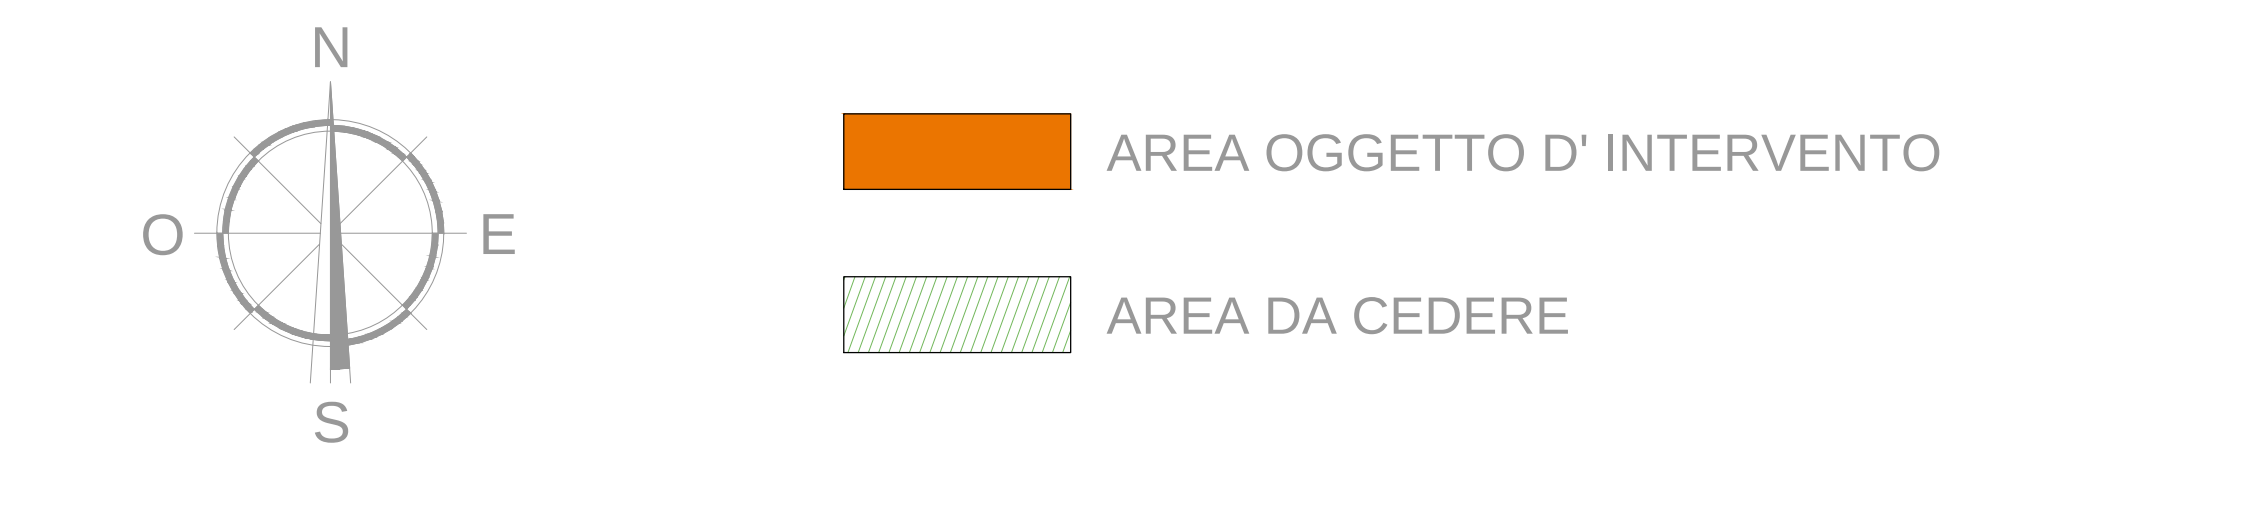

STRALCIO PRG SCALA 1:2000



01	15.05.17		Emissione originale del documento	LC	FC	BC
REV.	DATA	ZONA DISEGNO	OGGETTO REVISIONE	REDAZIONE	VERIFICA	APPROVAZIONE
COMUNE DI BROCCOSTELLA (Provincia di Frosinone)						
P.R.U.S.S.T. Programma di Riqualificazione Urbana e Sviluppo Sostenibile del Territorio D.M. LL.PP. 8 ottobre 1998						
Assetto organizzativo e trasformazione sostenibile del sistema infrastrutturale dell'area omogenea "Medio Bacino del Lin" a supporto dello sviluppo integrato delle attività turistiche e produttive del territorio nell'ambito del sistema subregionale delle relazioni interne incontrate sulla direttrice Sora-Ceprano-Fondi. Protocollo d'intesa del 23 ottobre 2000						
AMPLIAMENTO DI UN COMPLESSO INDUSTRIALE IN VIA FERRAZZA - LOCALITA' COLLE MARCHITTO						
PROGETTO DEFINITIVO				02		
INQUADRAMENTO TERRITORIALE ED URBANISTICO POST OPERAM				TAV.		
STUDIO CHIARELLI - ARCHITETTURA ED INGEGNERIA CIVILE 57, VIA DANTE ALIGHIERI - 03100 FROSINONE - TEL. 0775 251759 - 0775 1881630 e-mail: segreteria@studiochiarelli.org				AGG.TO:		
PROGETTISTI: arch. Benedetta Chiarelli				COLLABORATORI: ing. Francesco Chiarelli arch. Luigi Caldaroni		
				COMMITTENTE: SAR S.p.A.		
1 7 0 8 P D E G U I T U 0 2 1 0				SCALA:		
1:2.000 - 1:5.000 - 1:10.000						